


# ANTENA "UKSAMBA"

## Projeto para 40/80 metros

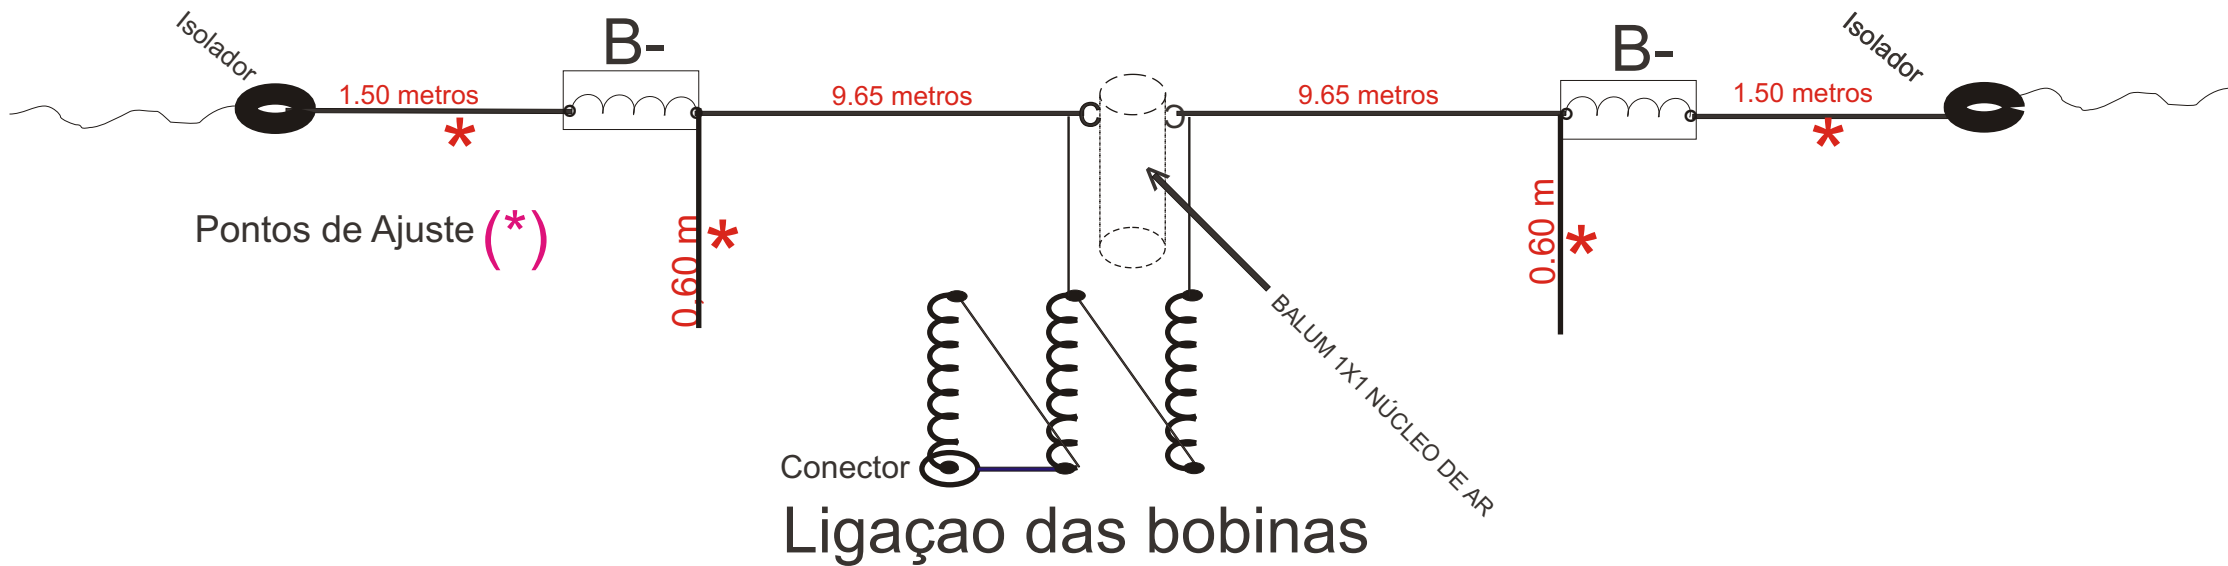

B-

BOBINAS: enrolar 80 espiras juntas, fio de 1mm esmaltado em um pedaço de tubo de 40 mm de diâmetro (tubo de PVC esgoto) + ou - com 8 cm de comprimento

Balum

13x3 espiras, juntas, de fio 1mm esmaltado em forma 3/4 (tubo pvc cola

***Obs: 3 pedaços de fio 1,30m***